



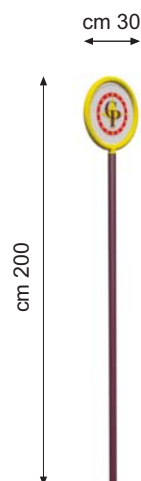

Pianta - Viste Assonometriche

Scala 1:100

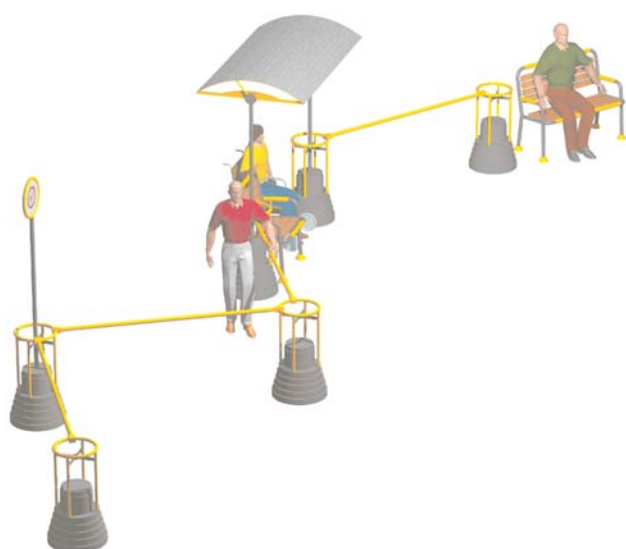

ART.PR/60 CARTELLO SEGNALETICO TONDO



I GIARDINI DI PRIAMO
giardini possibili



EN -ISO 9001 ISO 14001



Caratteristiche funzionali

Funzionalità

Torre, corrimano e pali segnaletici costituiscono il sistema d'arredo dei Percorsi di Priamo. Un sistema flessibile di ancoraggio semi-fisso che consente di attrezzare anche ambienti interni e/o su terrazze e che può essere cambiato in qualsiasi momento.

Ergonomia

Dimensioni ed altezze sono state studiate per ridurre al minimo l'ingombro a terra, e le forme per evitare elementi di trauma. Tutti gli ausili orizzontali sono alla stessa altezza per dare continuità di appoggio.

Percezione visiva

La combinazione di materiali-colori-finiture adottata rientra in una logica di percezione agevolata dell'oggetto nel suo insieme e nelle sue singole parti, tenendo presente le esigenze di persone ipovedenti e/o malati di Alzheimer.

Accessibilità

La Torre può supportare pali segnaletici direzionali o tematici per segnalare i Percorsi di Priamo. Le parti impugnabili sono di colore giallo per una funzione segnaletica.

Caratteristiche tecniche

Dimensioni di ingombro: cm. 30x200 h.

Tubolare d' acciaio con trattamento di base in cataforesi con successiva verniciatura epossidica e pannello in forex illustrato.



ART.PR/60 CARTELLO SEGNALETICO TONDO



I GIARDINI DI PRIAMO
.....
giardini possibili



EN -ISO 9001 ISO 14001



dal 1959