




Sarba Staccionata Speciale

ART. R/002.ZL

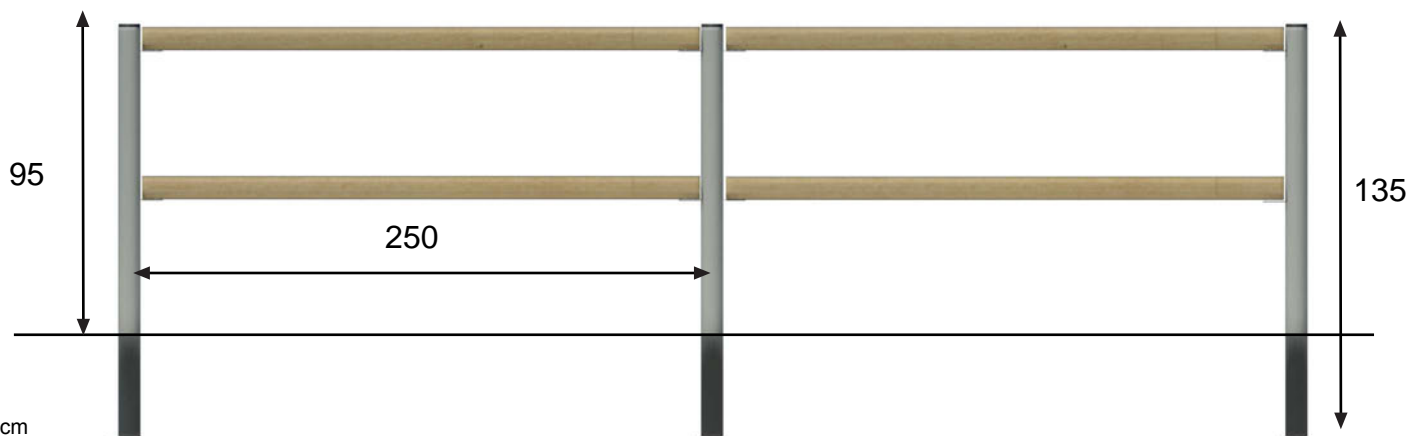

Quote in cm

Descrizione recinzione in acciaio e legno:

Montante verticale in acciaio zincato a caldo.

Montante verticale \varnothing 76 mm, 95 cm H fuori terra, 35 cm interramento con plinto in CLS.

Montante orizzontale in legno di pino tondo tornito \varnothing 80 x 250 cm impregnato a pressione in autoclave.

